


Утверждена постановлением  
Администрации Черемошьянского сельсовета  
Медвенского района Курской области

от « \_\_\_\_\_ » \_\_\_\_\_ 2015 г.

№ \_\_\_\_\_

Схема расположения земельного участка на кадастровом плане территории

Условный номер земельного участка _____		
Площадь земельного участка 3050 кв.м.		
Обозначение характерных точек границ	Координаты, м	
	X	Y
1	2	3
1	389160,23	1315754,34
2	389164,27	1315762,4
3	389190,89	1315820,2
4	389207,51	1315854,16
5	389153,65	1315856,62
6	389154,02	1315763,87
7	389154,08	1315752,56
1	389160,23	1315754,34

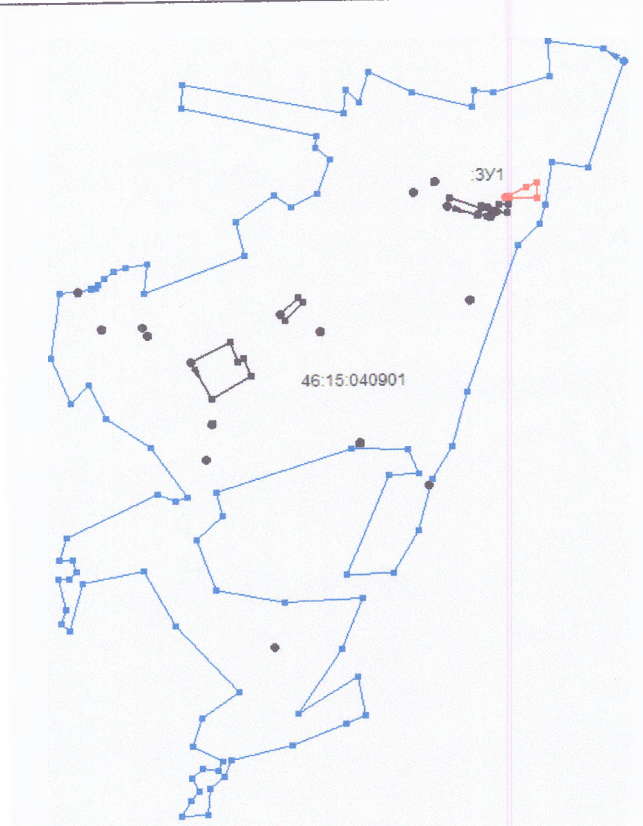

Масштаб 1:1000

Условные обозначения:

- граница земельного участка
- граница кадастрового квартала
- 46:15:040901 номер кадастрового квартала
- :ЗУ1 обозначение земельного участка